


BUDOWA SKRZYDŁA DRZWI TYPU SANDWICZ Z DREWNA MERANTI

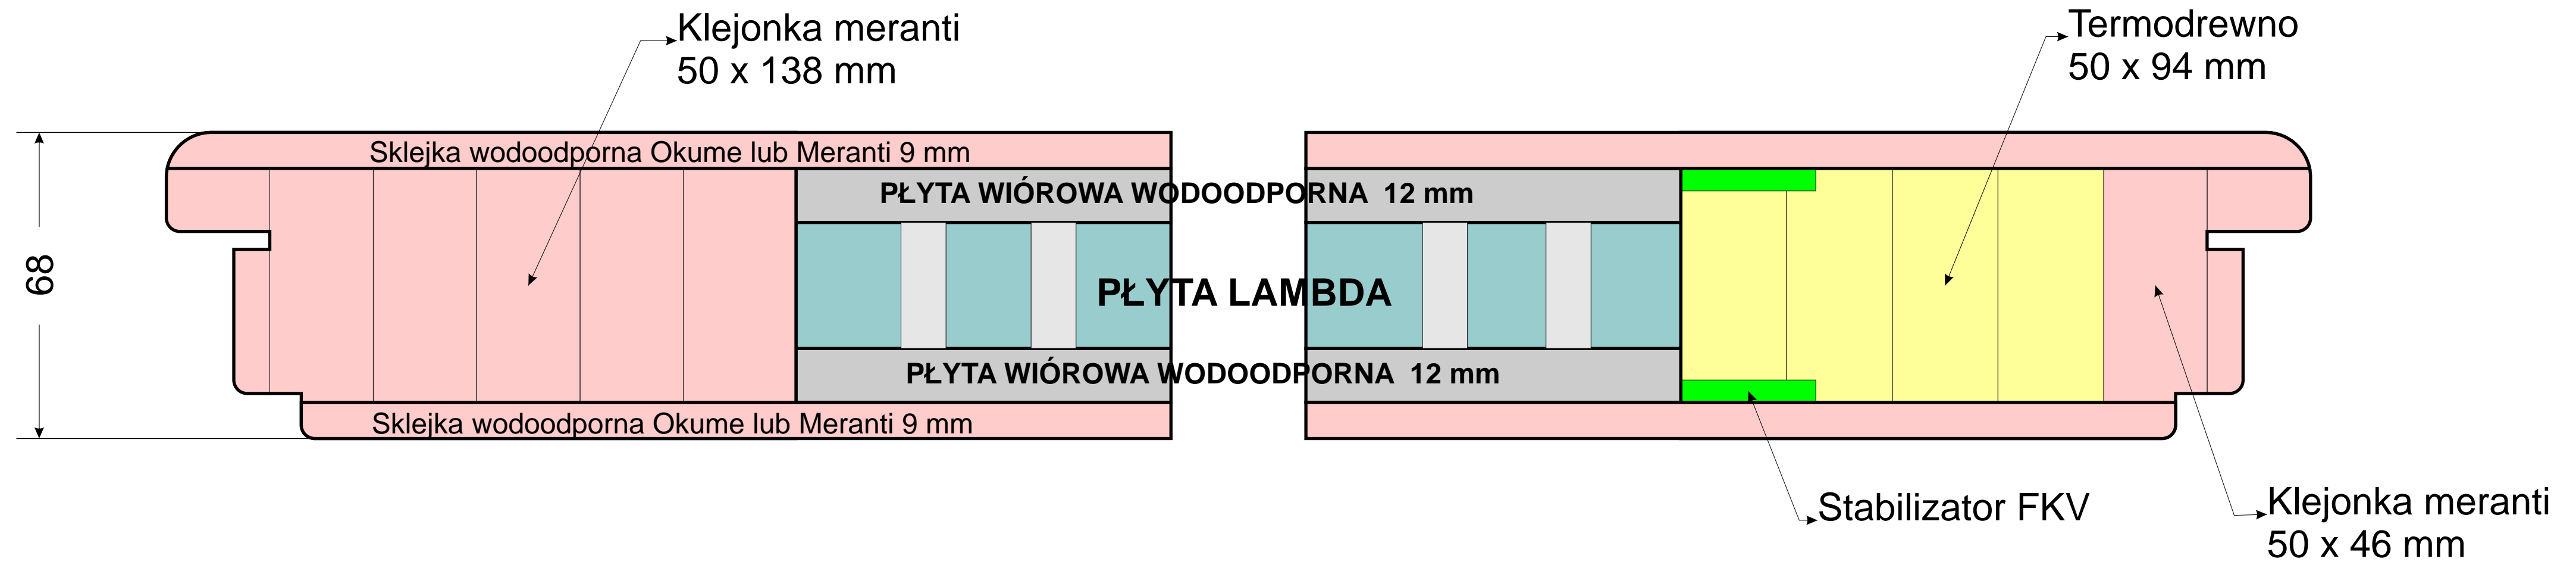

BUDOWA SKRZYDŁA DRZWI TYPU SANDWICZ Z DREWNA D BOWEGO

Sklejka wodoodporna Okume lub Meranti 8 mm

