


# PRZEKRÓJ PIONOWY Z PROGIEM PIONOWYM STANDARDOWO MONTOWANY

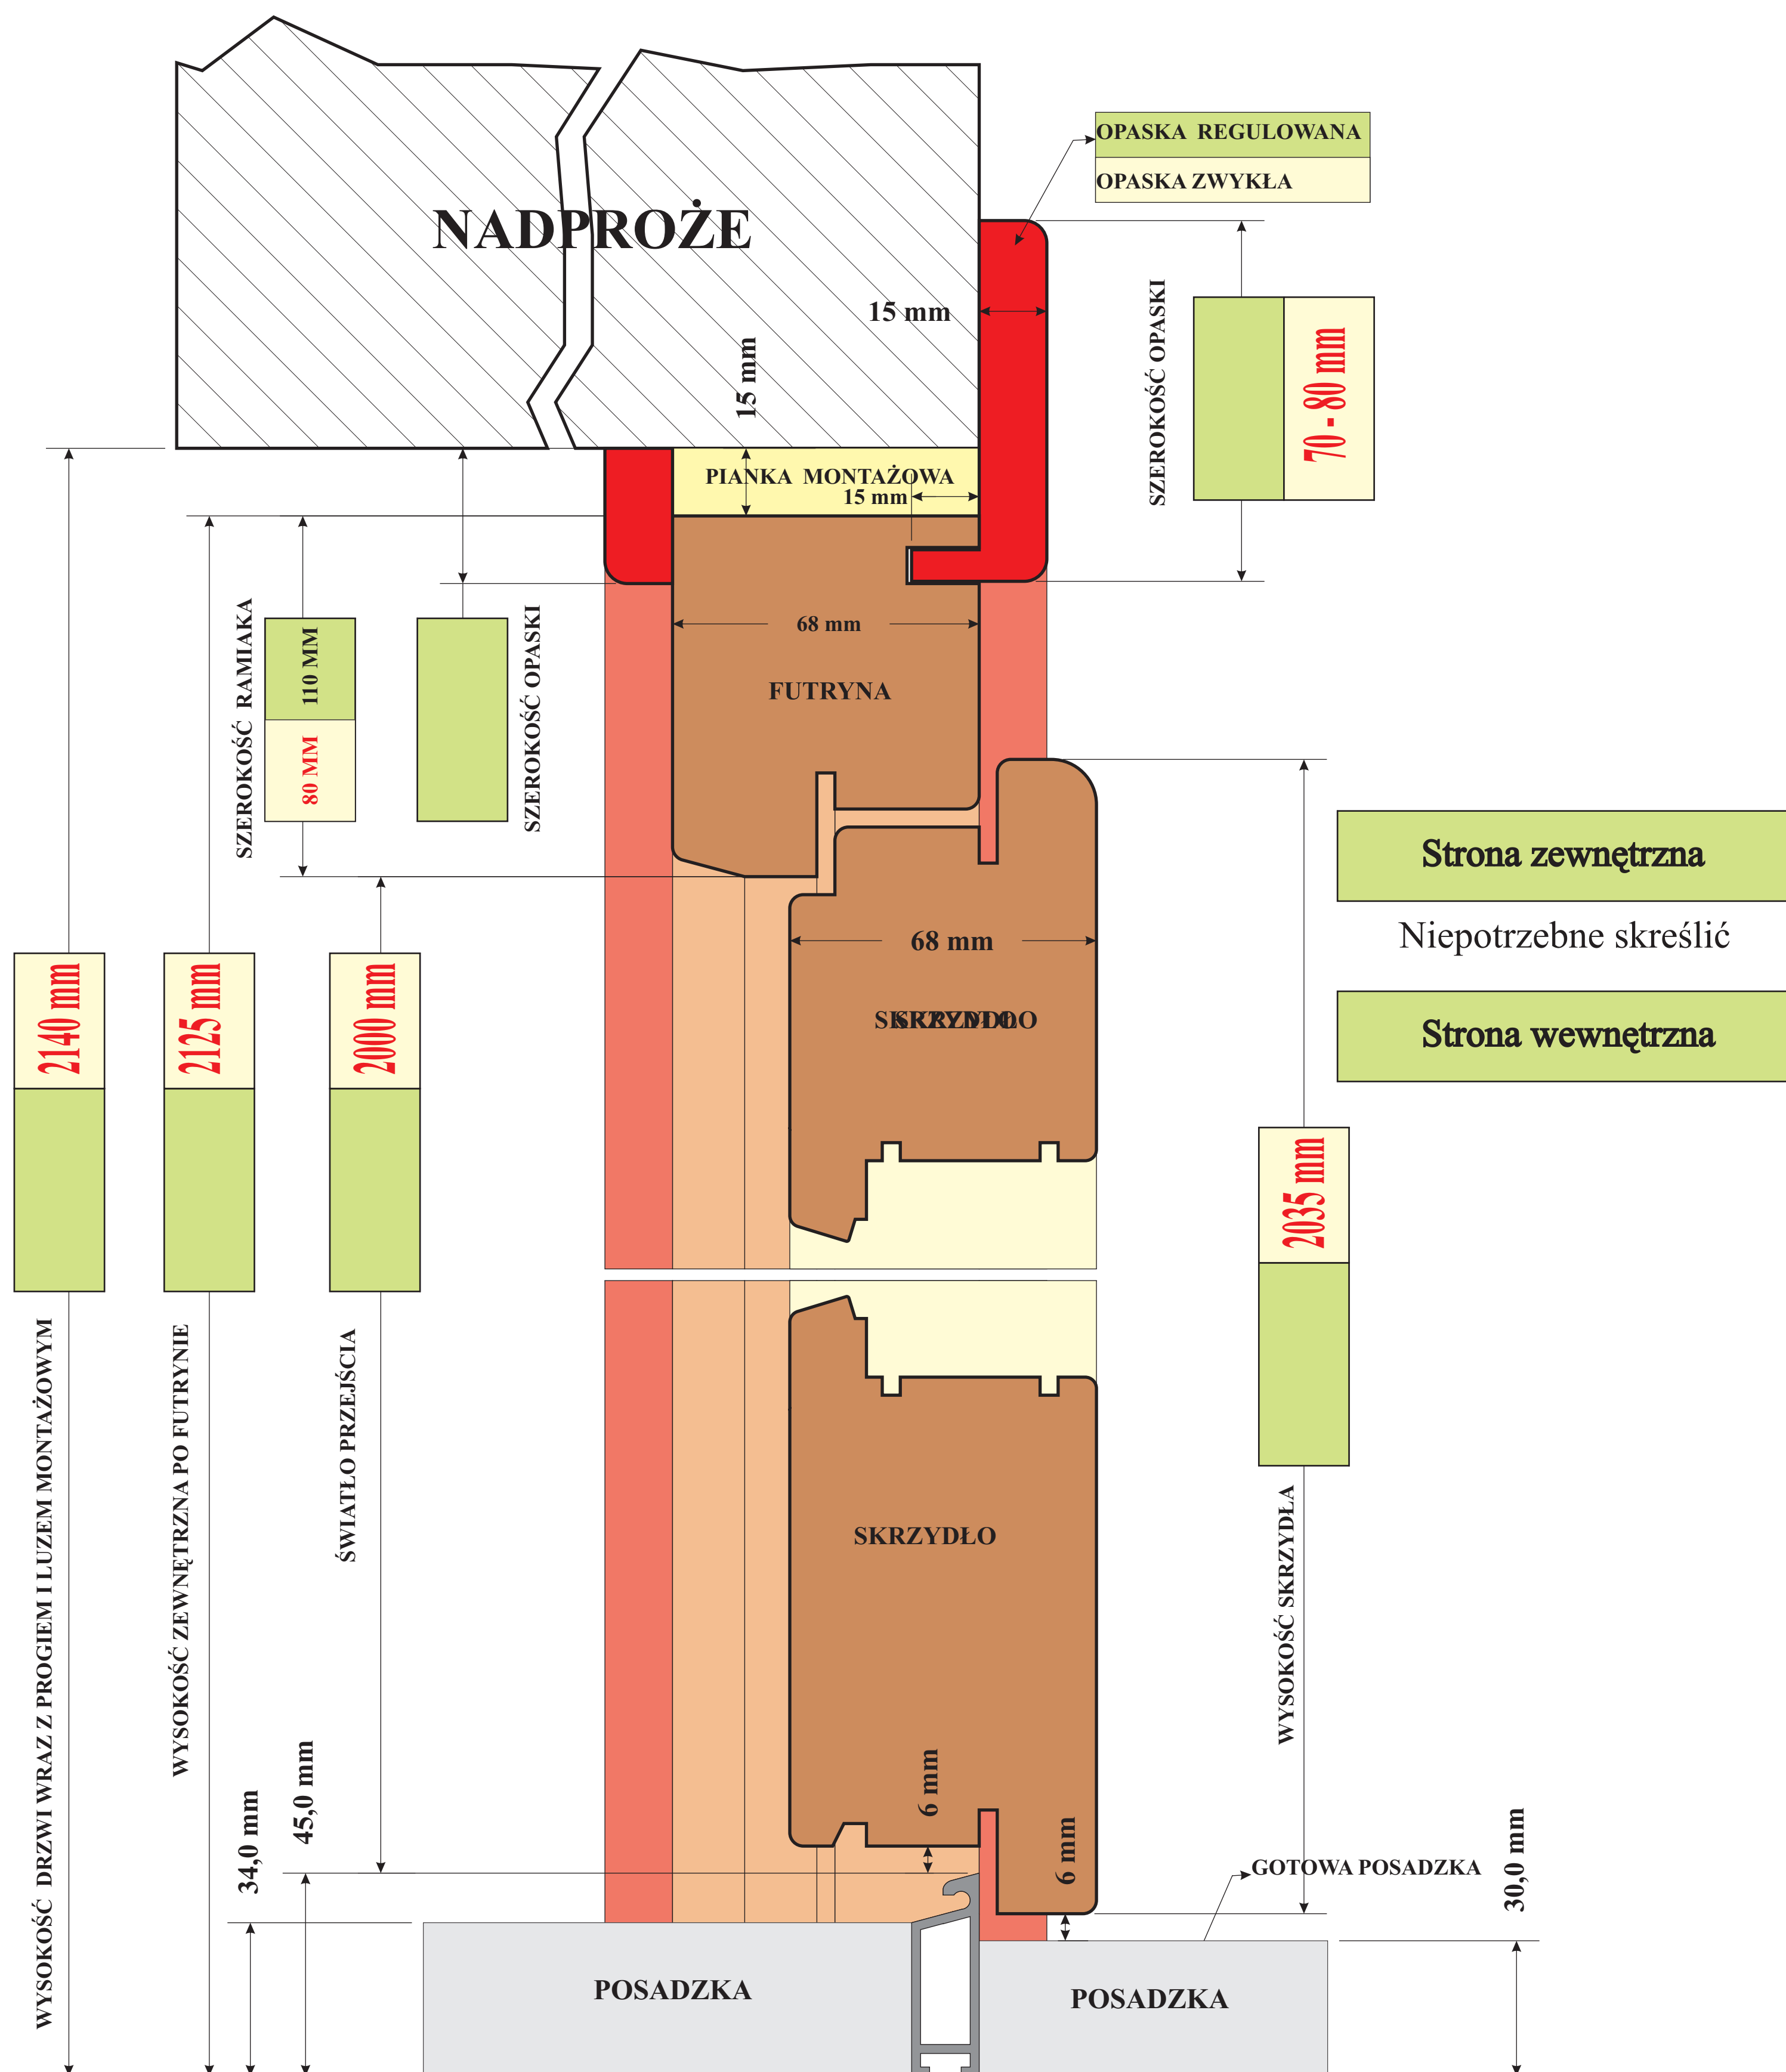

**Kolorem czerwonym podano wymiary standardowe  
w przypadku ich zmiany proszę wypełnić zielone pola  
i jako zał. dołączyć do zamówienia**